

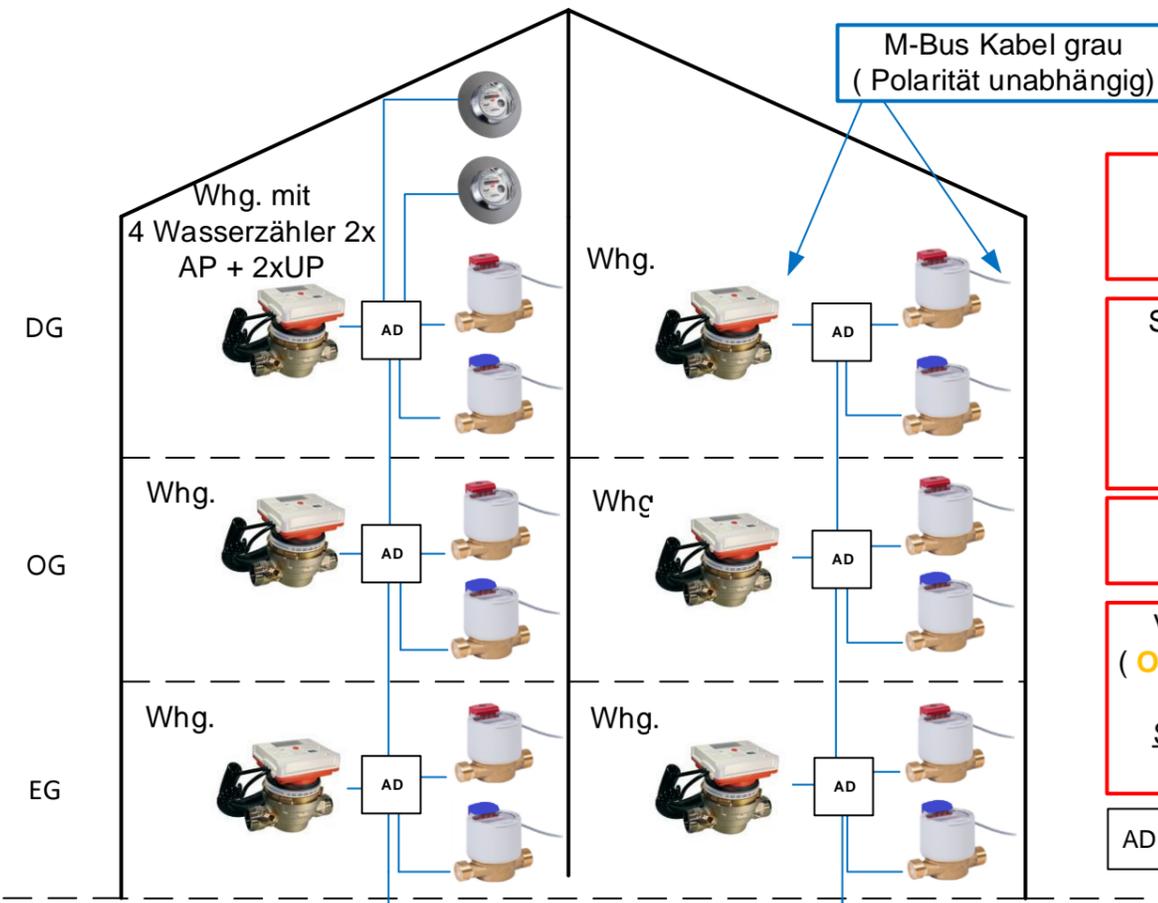


Beispiel Anschluss M-Bus MFH

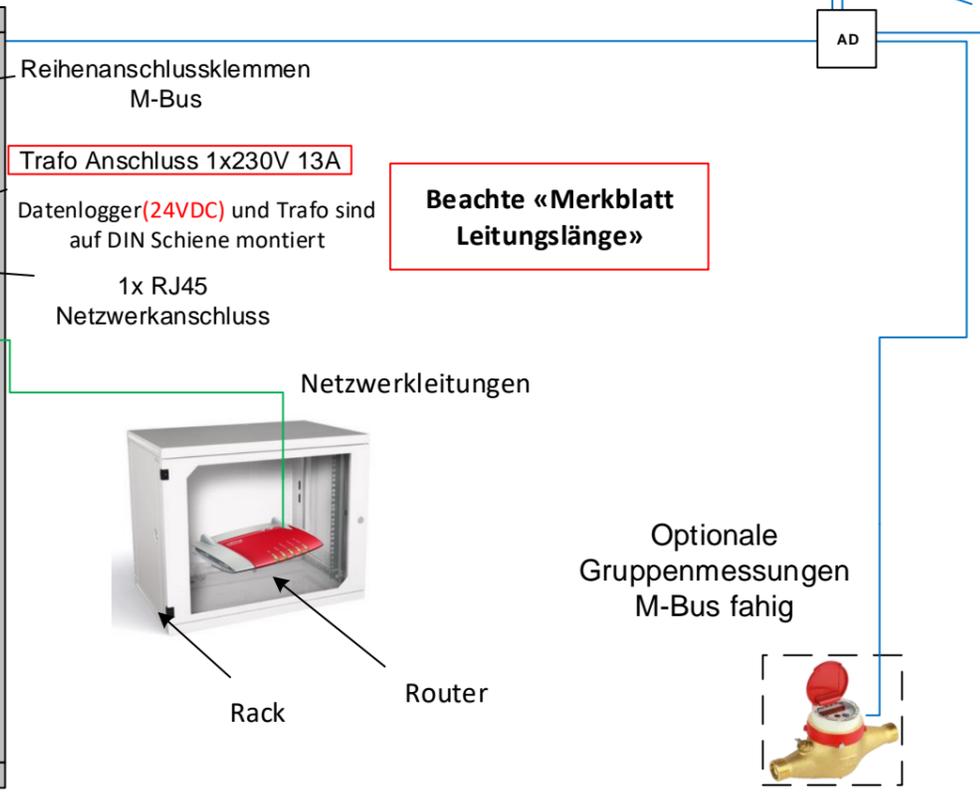


- Sämtliche M-Bus Leitungen U72 1x4x0.8 abgeschirmt
- Sämtliche M-Bus Zähler können 2 drahtig und parallel angeschlossen werden. In der Regel weiss/blau. (türkis/violett= Reserve).
Die Polarität spielt keine Rolle
- Die Bus-Leitung darf sternförmig installiert werden, aber nicht als Ringleitung!
- Verdrahtung mit Wago Klemmhebelanschluss (Oranger Hebel) E-Nr.157812314 / 157812514
- Scotch Lock Klemmen dürfen nicht eingesetzt werden!
- AD = Abzweigdose Legrand Plexo E-Nr. 152 090 031

Elektroverteilung UG

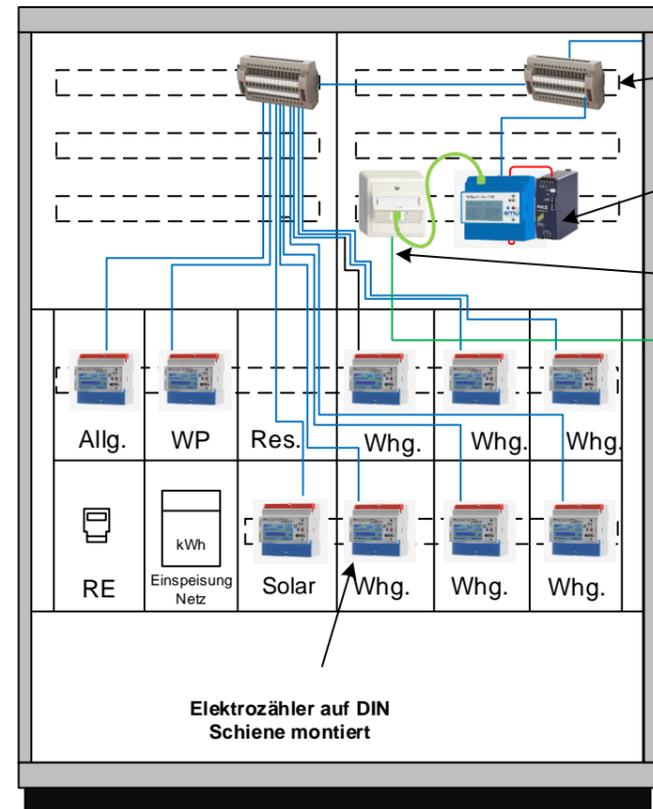

M-Busleitung

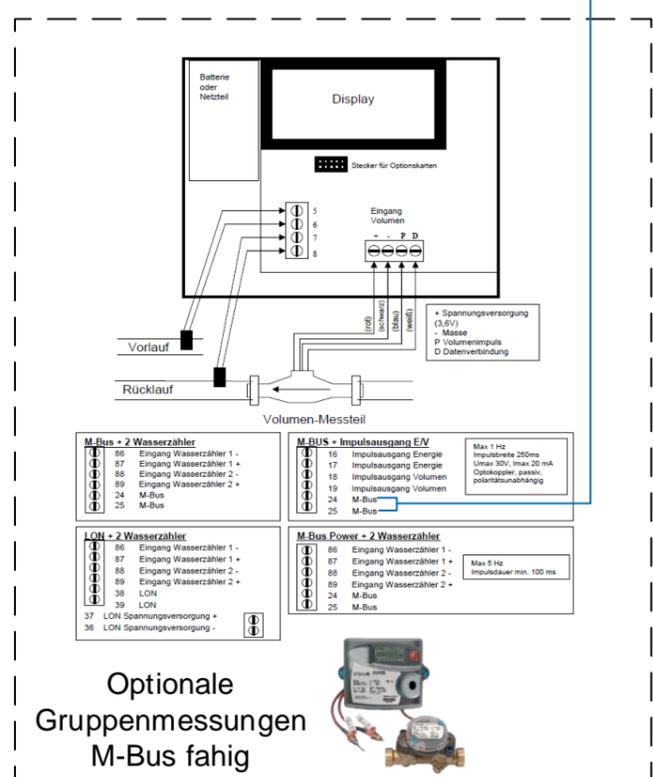

Beispiel Anschluss M-Bus mit weniger als 200 M-Bus Zähler




Sämtliche M-Bus Leitungen U72 1x4x0.8 abgeschirmt

Sämtliche M-Bus Zähler können 2 drahtig und parallel angeschlossen werden. In der Regel weiss/blau. (türkis/violett= Reserve). Die Polarität spielt keine Rolle

Die Bus-Leitung darf sternförmig installiert werden, aber nicht als Ringleitung!

Verdrahtung mit Wago Klemmhebelanschluss (Oranger Hebel) E-Nr.157812314 / 157812514
 Scotch Lock Klemmen dürfen nicht eingesetzt werden!

AD = Abzweigdose Legrand Plexo E-Nr. 152 090 031

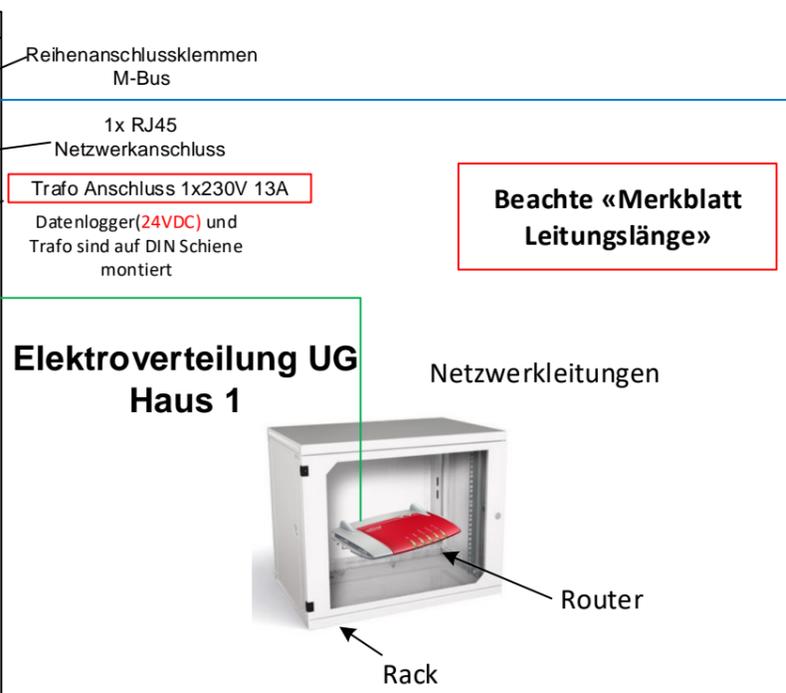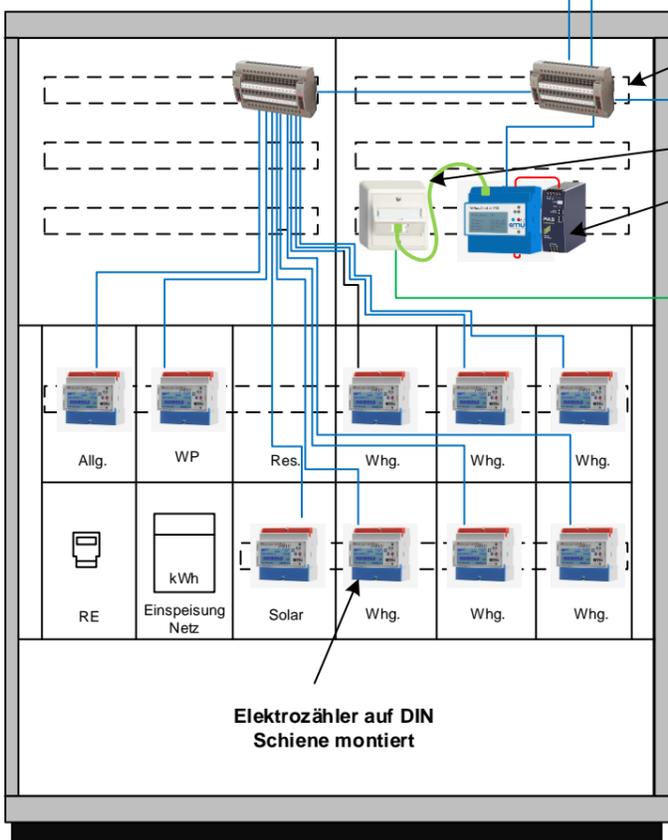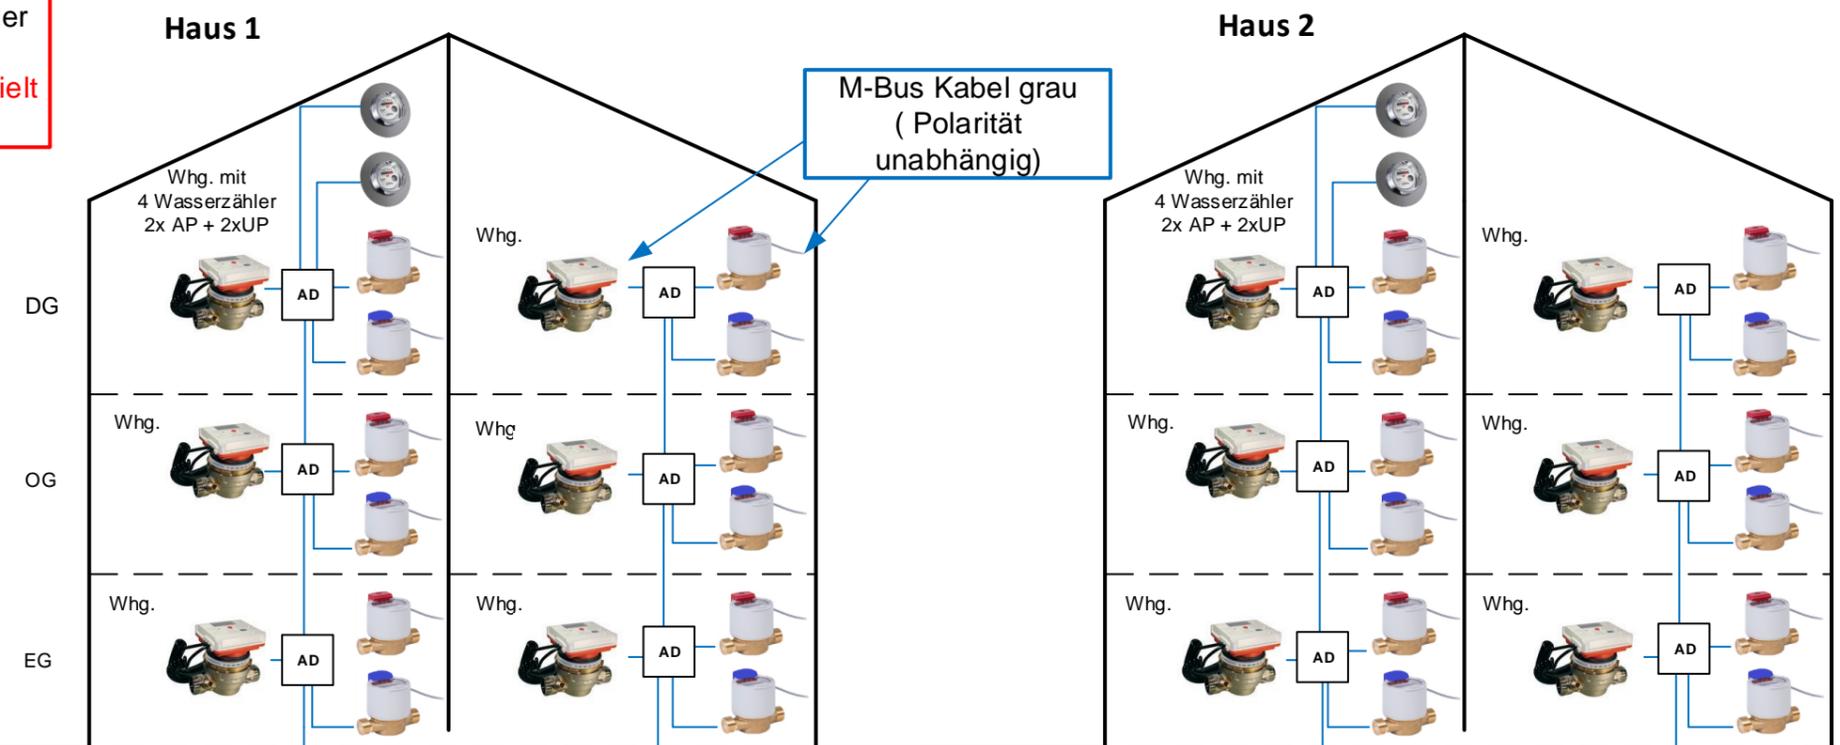

Beachte «Merkblatt Leitungslänge»
 Trafo Anschluss 1x230V 13A
 Datenlogger(24VDC) und Trafo sind auf DIN Schiene montiert

Elektroverteilung UG Haus 1
 Elektroverteilung UG Haus 2
 Router
 Rack

Beispiel Anschluss M-Bus Mit mehr als 200 M-Bus Zähler oder keine Häuserverbindung




Sämtliche M-Bus Leitungen U72 1x4x0.8 abgeschirmt

Sämtliche M-Bus Zähler können 2 drahtig und parallel angeschlossen werden. In der Regel weiss/blau. (türkis/violett= Reserve). Die Polarität spielt keine Rolle


Die Bus-Leitung darf sternförmig installiert werden, aber nicht als Ringleitung!

Verdrahtung mit Wago Klemmhebelanschluss (Oranger Hebel) E-Nr.157812314 / 157812514
Scotch Lock Klemmen dürfen nicht eingesetzt werden!

AD = Abzweigdose Legrand Plexo E-Nr. 152 090 031

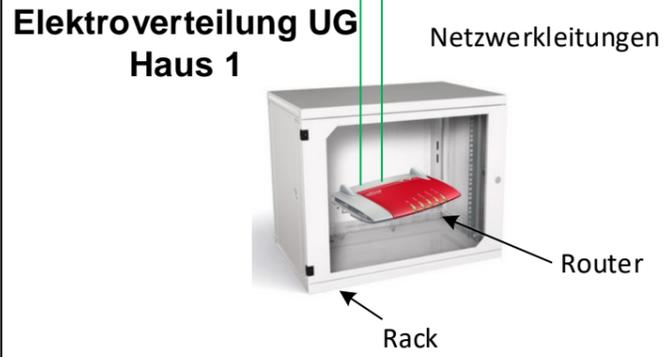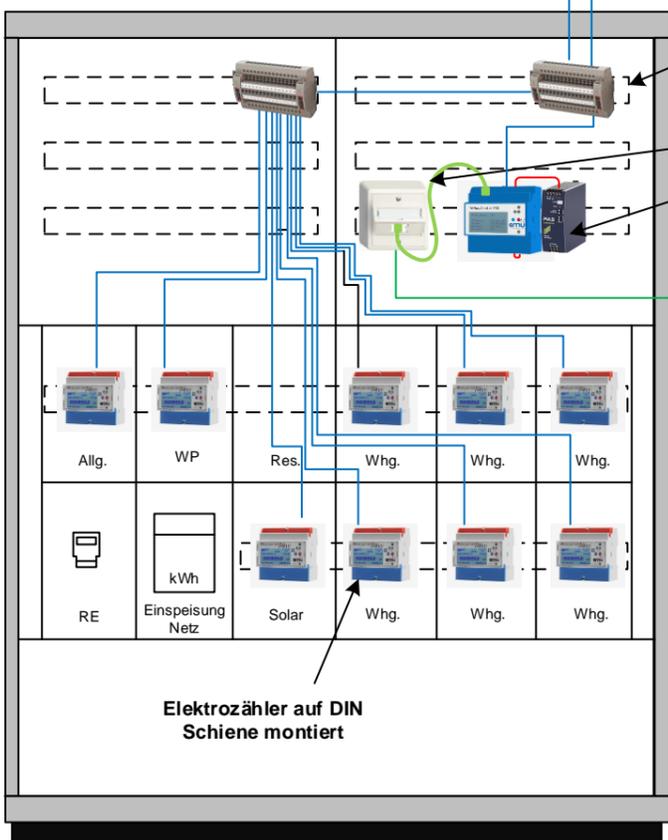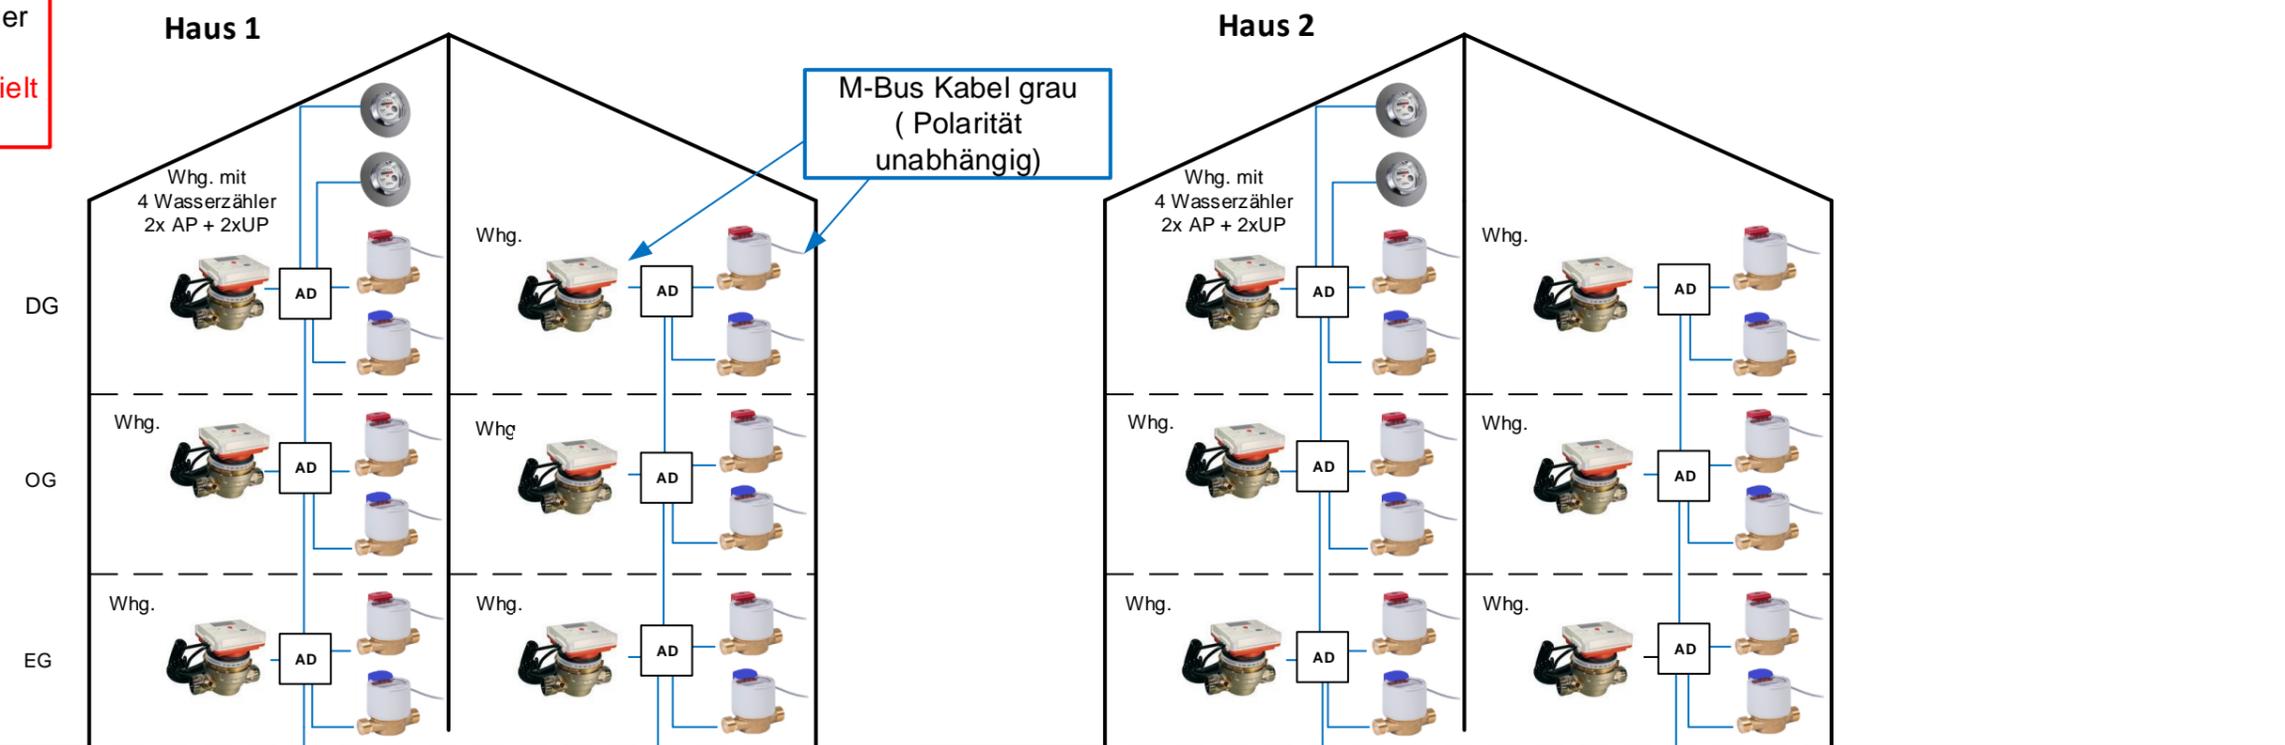

Beachte «Merkblatt Leitungslänge»

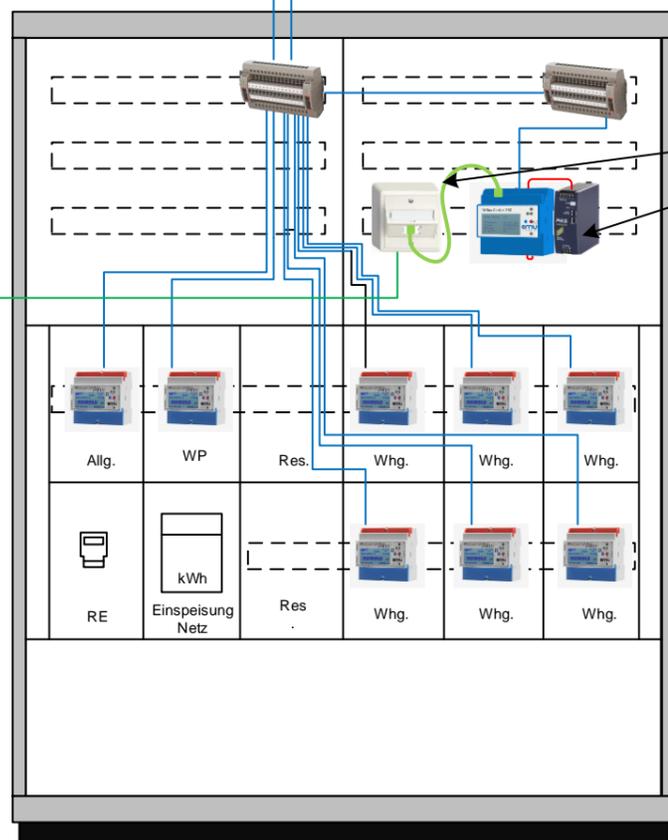

Elektroverteilung UG Haus 2